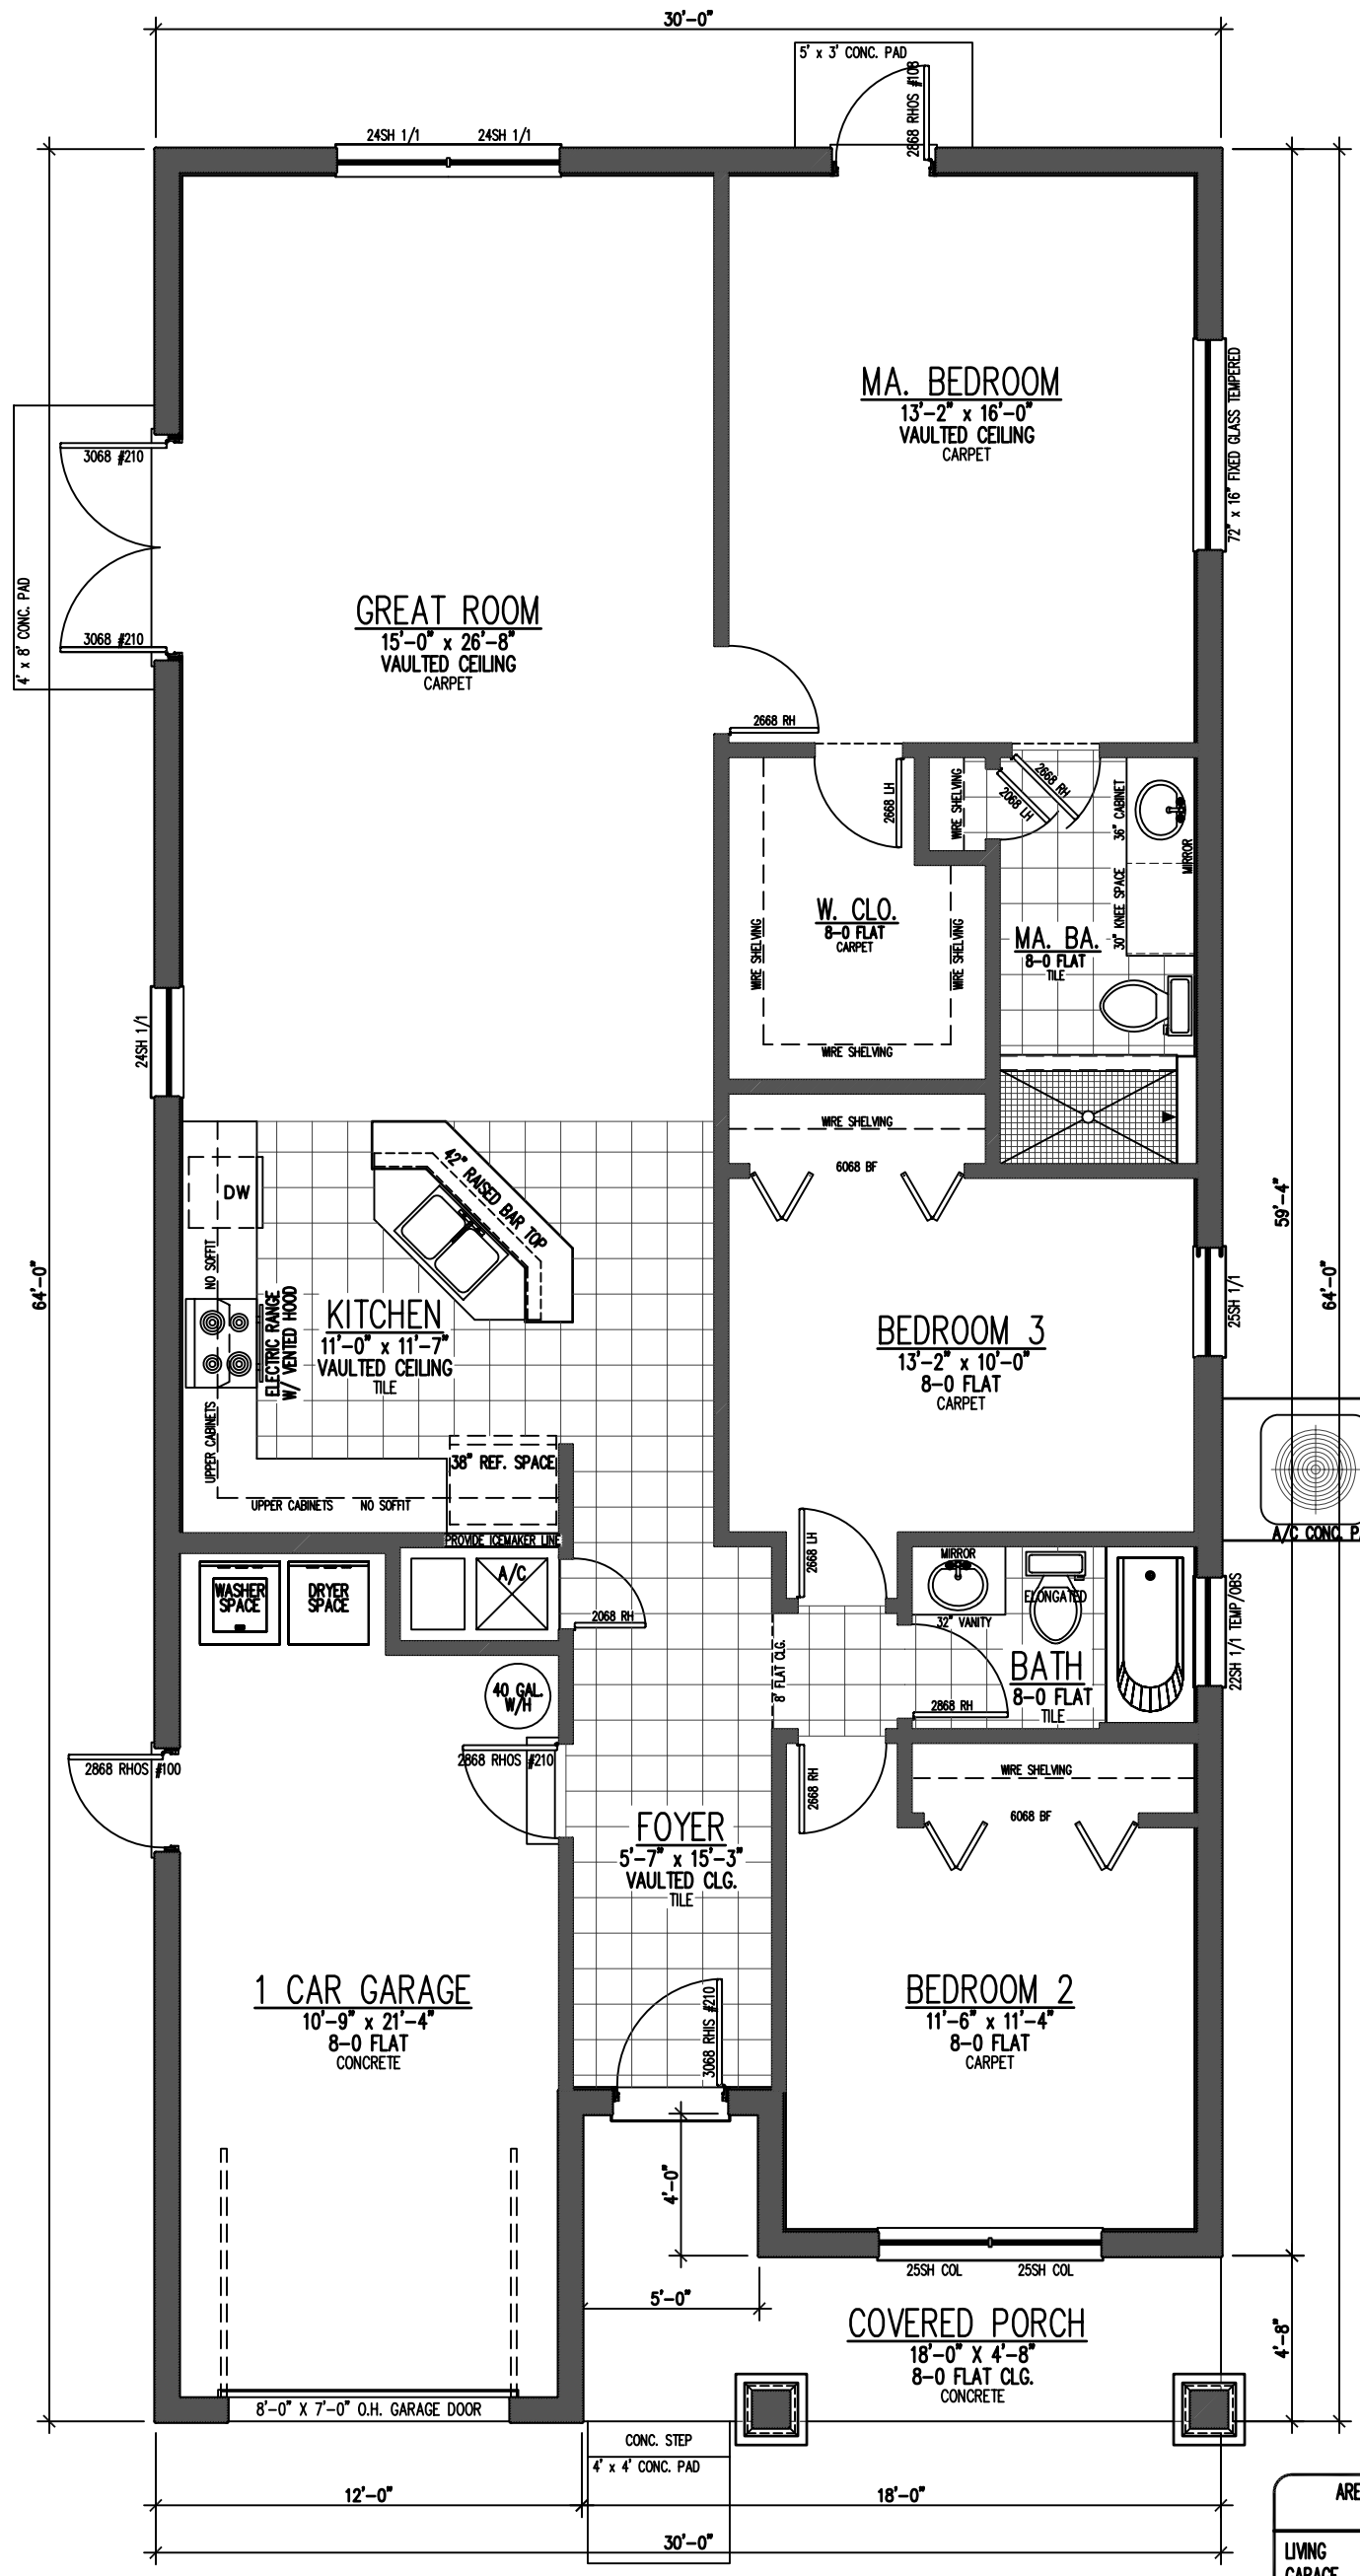

2 FLOOR PLAN
3/16"=1'-0"

1/A2.0

MENDEZ
02/24/10

AREA TABULATION (SQ. FT.)	
LIVING	1546
GARAGE	270
COVERRED PORCH	104
A/C PLATFORM	18
SLAB	63
TOTAL:	2001

2/24/2010 9:31:47 AM